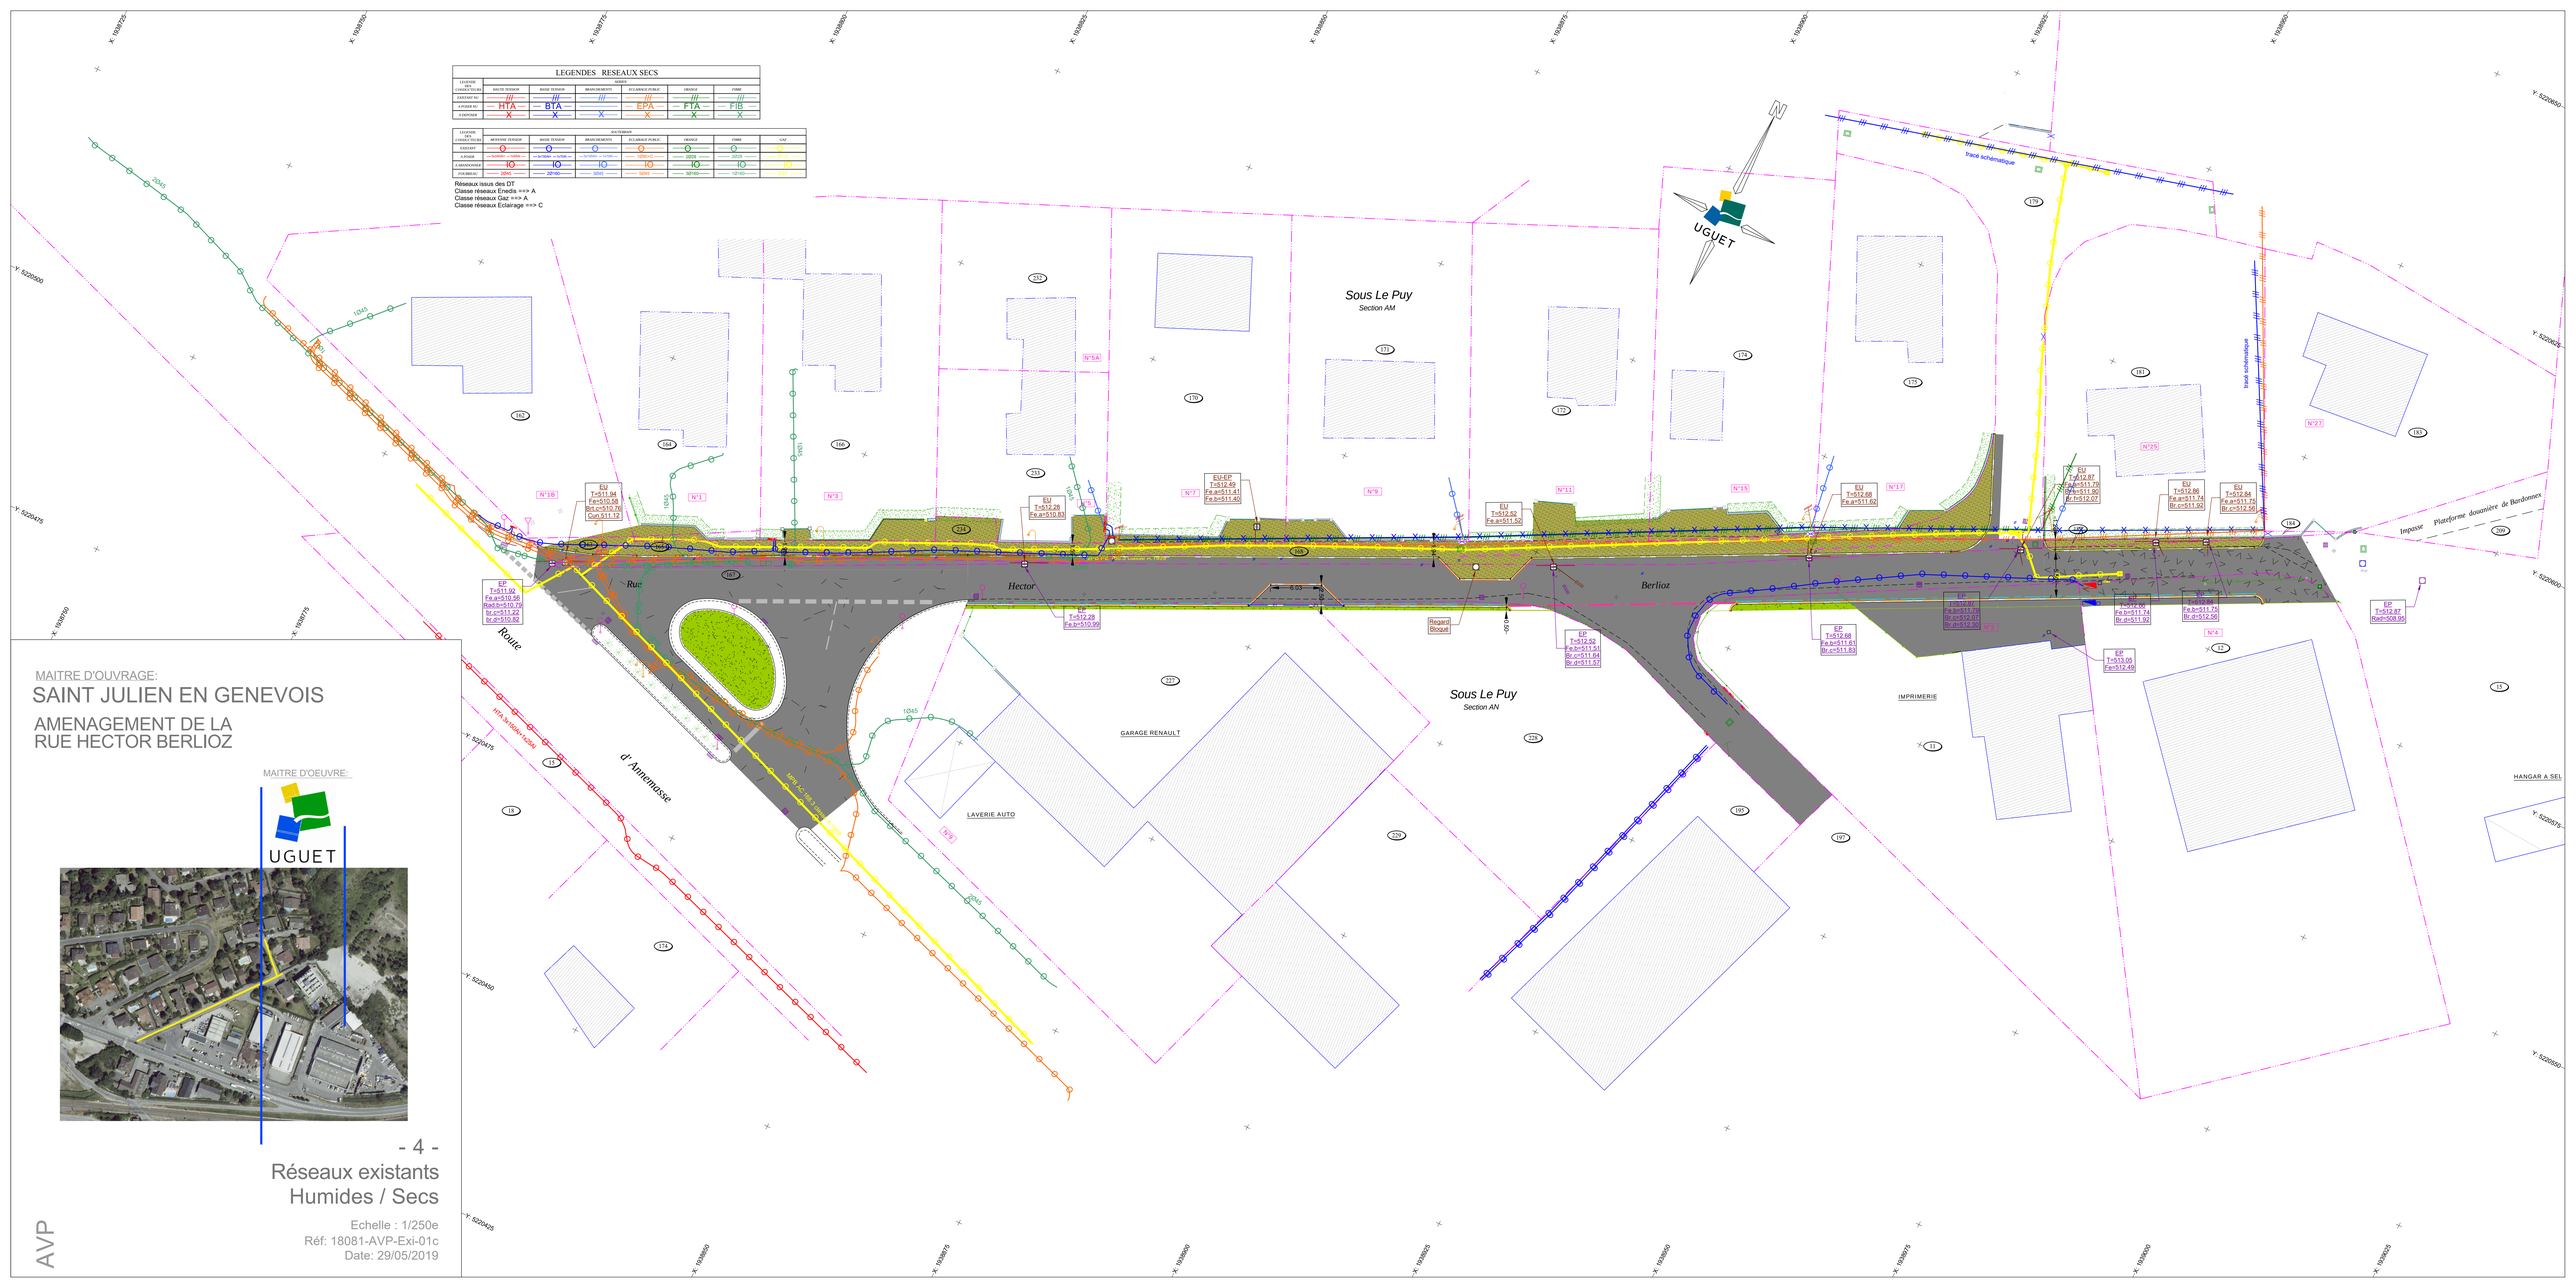

MAITRE D'OUVRAGE:

SAINT JULIEN EN GENEVOIS

AMENAGEMENT DE LA RUE HECTOR BERLIOZ

MAITRE D'OEUVRE:

UGUET

- 4 -

Réseaux existants Humides / Secs

Echelle : 1/250e

Réf: 18081-AVP-Exi-01c

Date: 29/05/2019

AVP