



RHÔNE-ALPES
AUVERGNE

Agence Vallée de l'Arve
Centre d'Annemasse
Le Pas de l'Échelle
74100 Erenbrières
Tel: 04 50 95 46 60 - Fax: 04 50 39 93 79

Maître d'Ouvrage
Commune de Saint Julien en Genevois

Lieu
Département de la Haute Savoie
Commune de Saint Julien en Genevois


Aménagement Carrefour Des ACACIAS

PLAN D'EXECUTION VOIRIE

Modifications		Designation
Indice	Date	
e		
d		
c		
b	21-12-2017	Modification des bordures et des revêtements - ajout d'une borne escamotable
a	04-12-2017	Plan Original

Année-Lyse VERLEVE	Benjamin PONCEAU	Maître d'Ouvrage
Validation Colas		Maître d'Ouvrage
Echelle		1/2000

Identification du Plan		Identification du Fichier	
N° Affaire	Type de Plan	N° Affaire	Type de Plan
1759	EXE	1759	EXE
01b		01a	

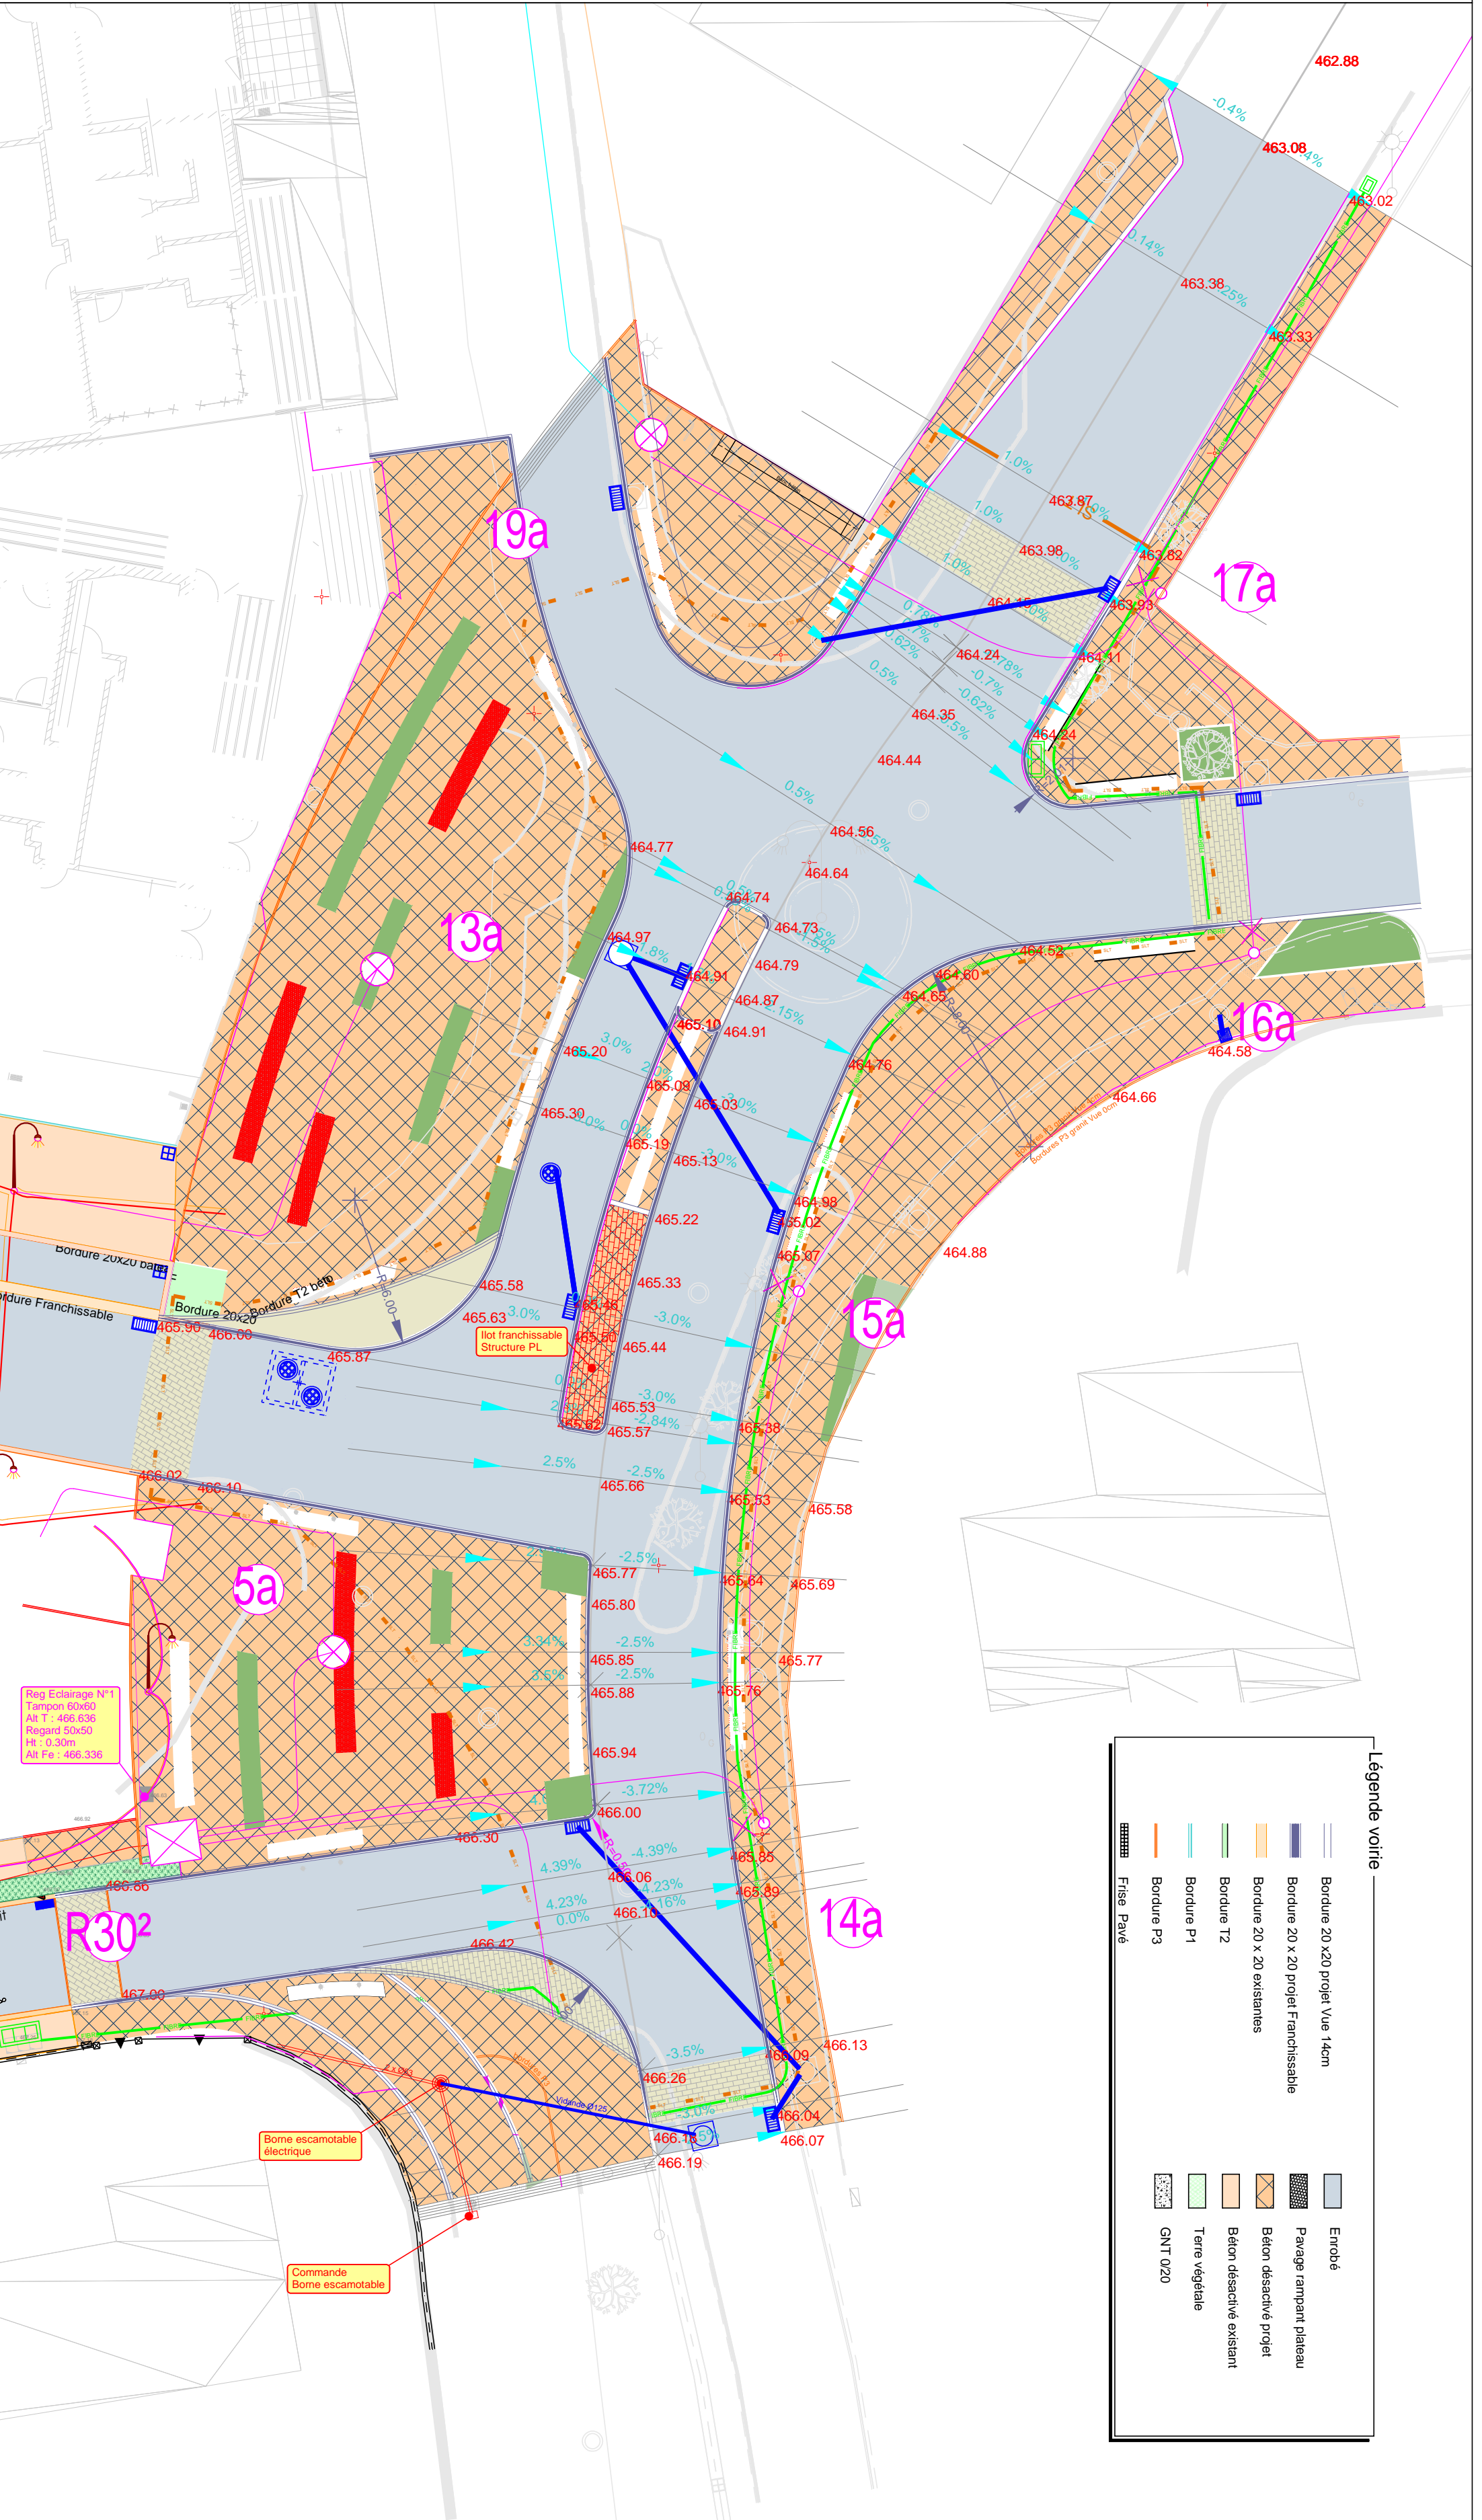

Légende voirie

	Bordure 20 x20 projet Vue 14cm		Embré
	Bordure 20 x 20 projet Franchissable		Pavage rampant plateau
	Bordure 20 x 20 existantes		Béton désactivé projet
	Bordure P1		Béton désactivé existant
	Bordure P3		Terre végétale
	Frise Pavé		GNT 0/20